


PLATEAU 480

37m

13,3m

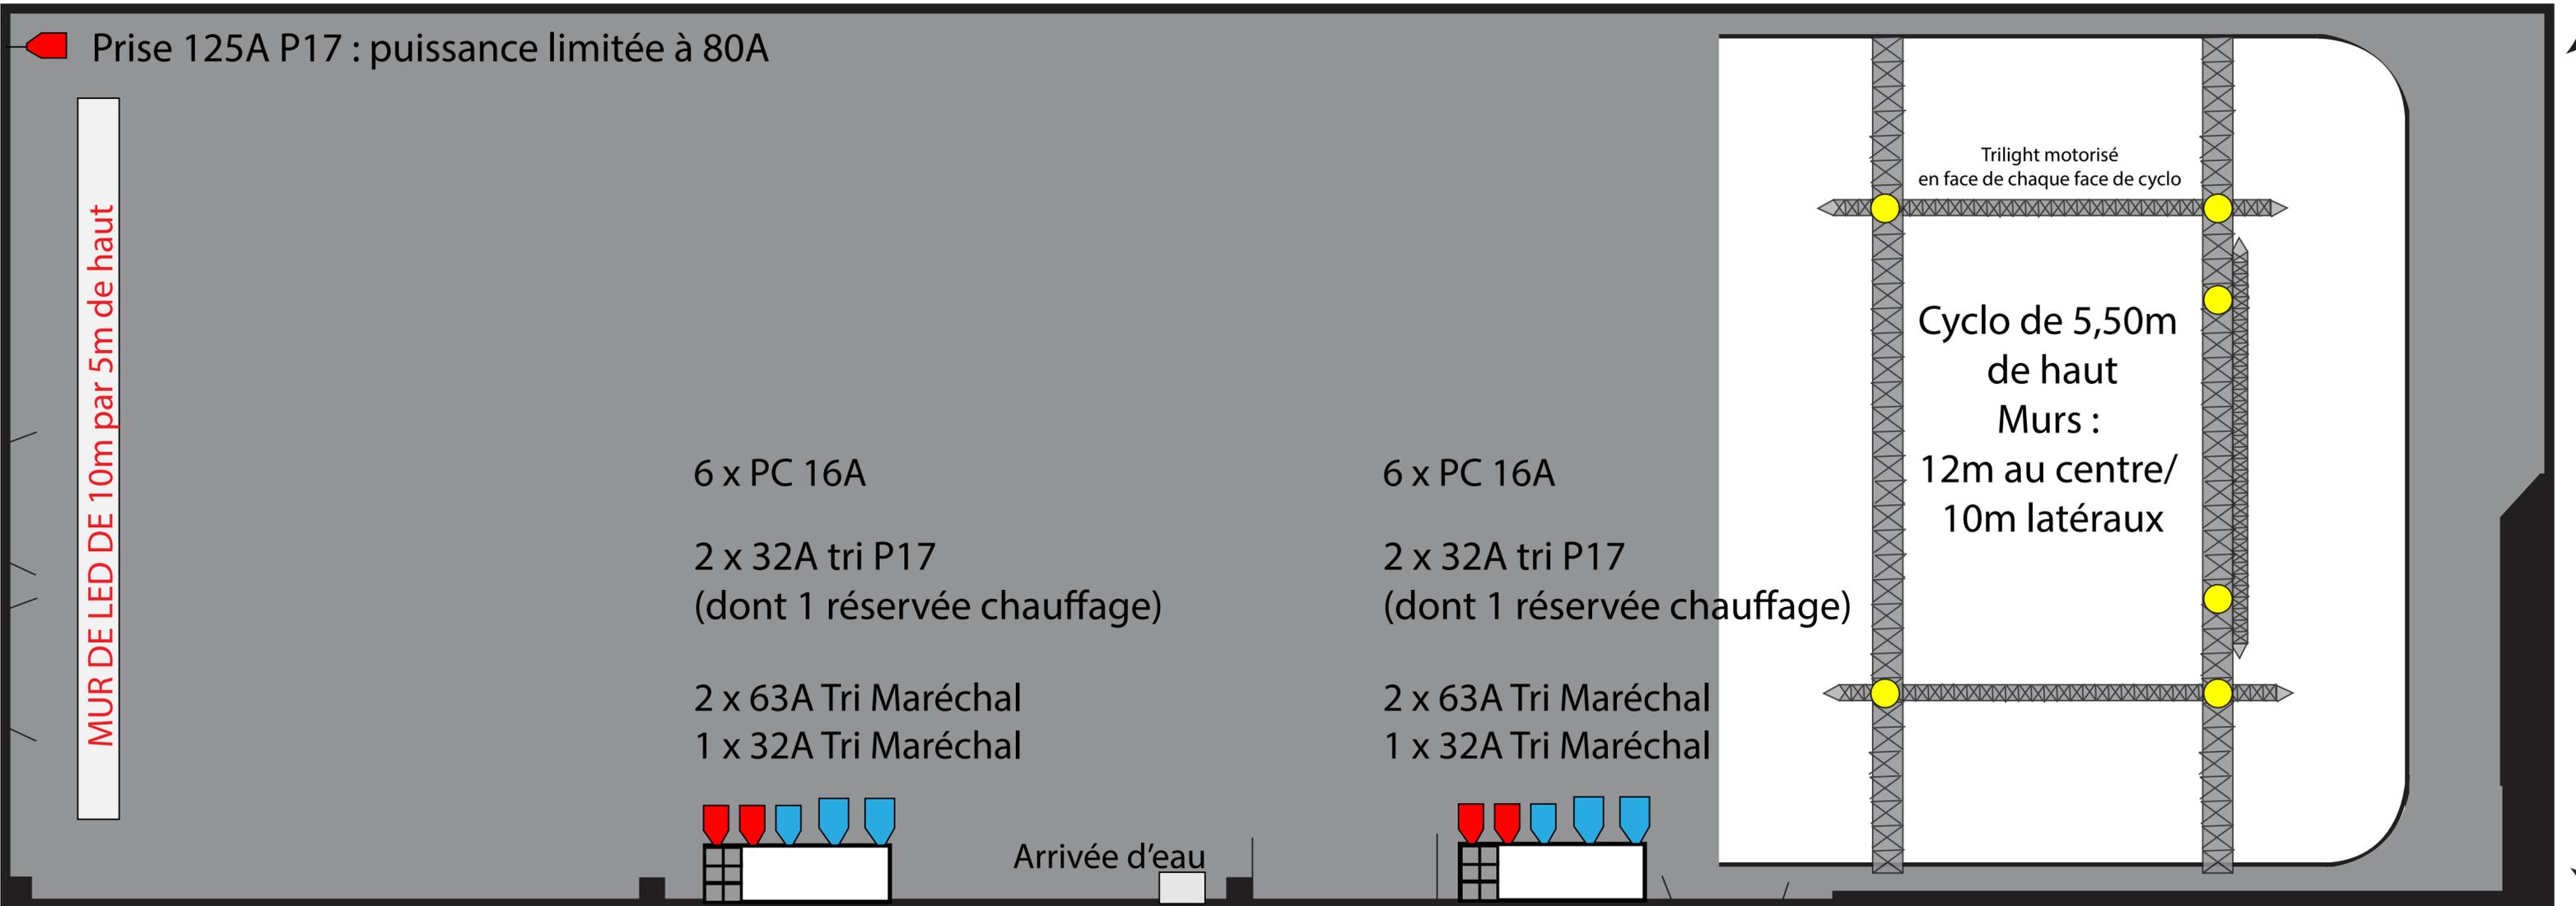

↑
Accès déchargement
Porte de 3m par 2m60